Maître d'Ouvrage

DOSSIER DE CONSULTATION DES ENTREPRISES

DCE

DEPARTEMENT DE LA SAVOIE

Bessans

COMMUNE DE BESSANS
Place de la Mairie
73480 BESSANS
Tél. 04 79 05 80 04
secretariat@bessans.com

VOIRIE ET RESEAUX DIVERS

TRAVAUX POUR LE RACCORDEMENT DE LA ZAC DU RIBON AUX RESEAUX D'EAU POTABLE, D'EAUX USEES ET ELECTRIQUE SUR LA COMMUNE DE BESSANS

Prestataire

Profils Etudes

Agence de CHAMBERY
17 quai des Scolles Bleus
73000 CHAMBERY
Tél. 04 79 26 59 29
chambery@profilsetudes.fr
www.profilsetudes.fr

Désignation de la pièce

6.5.2 - PROFIL EN LONG

Référence de pièce: **C73-040RD213-DCE-6.5-2a**

Echelle: **/**

Révision(s) : Ind. a - 05/07/21 YRO-SSI : Version initiale

Profils Etudes

Profil N8-N0

Echelle en X : 1/250

Echelle en Y : 1/250

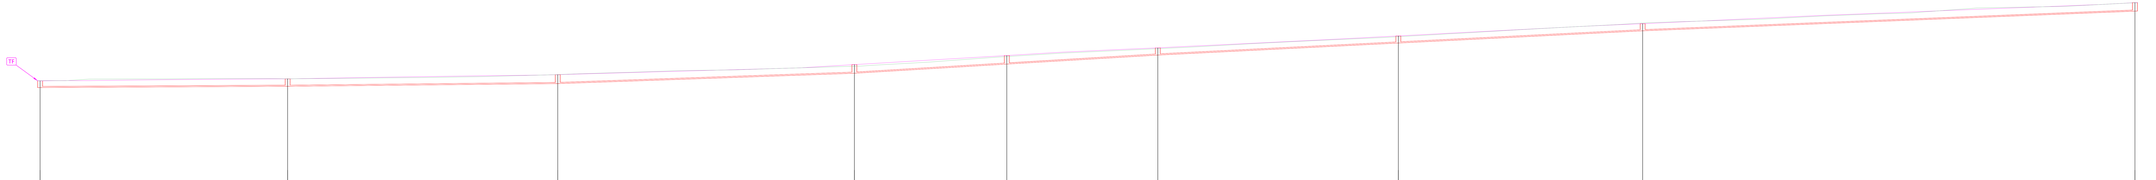

PC : 1682.00 m

Cotes Terrain Naturel	1755.31		1751.15		1751.71		1750.31		1750.31		1748.39		1746.15		1743.11		1741.31		1741.31		1741.31		1741.31		1741.31		1741.31		1741.31	
Numéros des regards	N8		N7		N6		N5		N4		N3		N2		N1		N0													
Cotes Projet	1755.31		1751.15		1751.71		1750.31		1750.31		1748.39		1746.15		1743.11		1741.31		1741.31		1741.31		1741.31		1741.31		1741.31		1741.31	
Profondeurs Projet	0		0		0		0		0		0		0		0		0													
Distances partielles		44.78		48.96		53.98		27.62		27.38		43.58		44.20		89.13														
Distances cumulées	0.00	44.78	48.96	102.94	130.56	157.94	176.32	220.90	264.10	291.71	335.29	379.49	423.69	512.82	556.79															
Pentes (Projet)	0.00 %	0.00 %	-1.05 %		-3.00 %		0.00 %		0.00 %		0.00 %		0.00 %		0.00 %		0.00 %													
Alignements en plan		45.18	175.00	48.96	157.08	53.98	171.00	27.57	173.96	27.31	158.14	43.58	176.85	44.20	161.57	89.45														
Dimensions et Matériaux										PP200 DN16																				